


- 3. Änderung -

MARKT EUERDORF BEBAUUNGSPLAN "ALTE KISSINGER LANDSTRASSE"



M. 1:1000

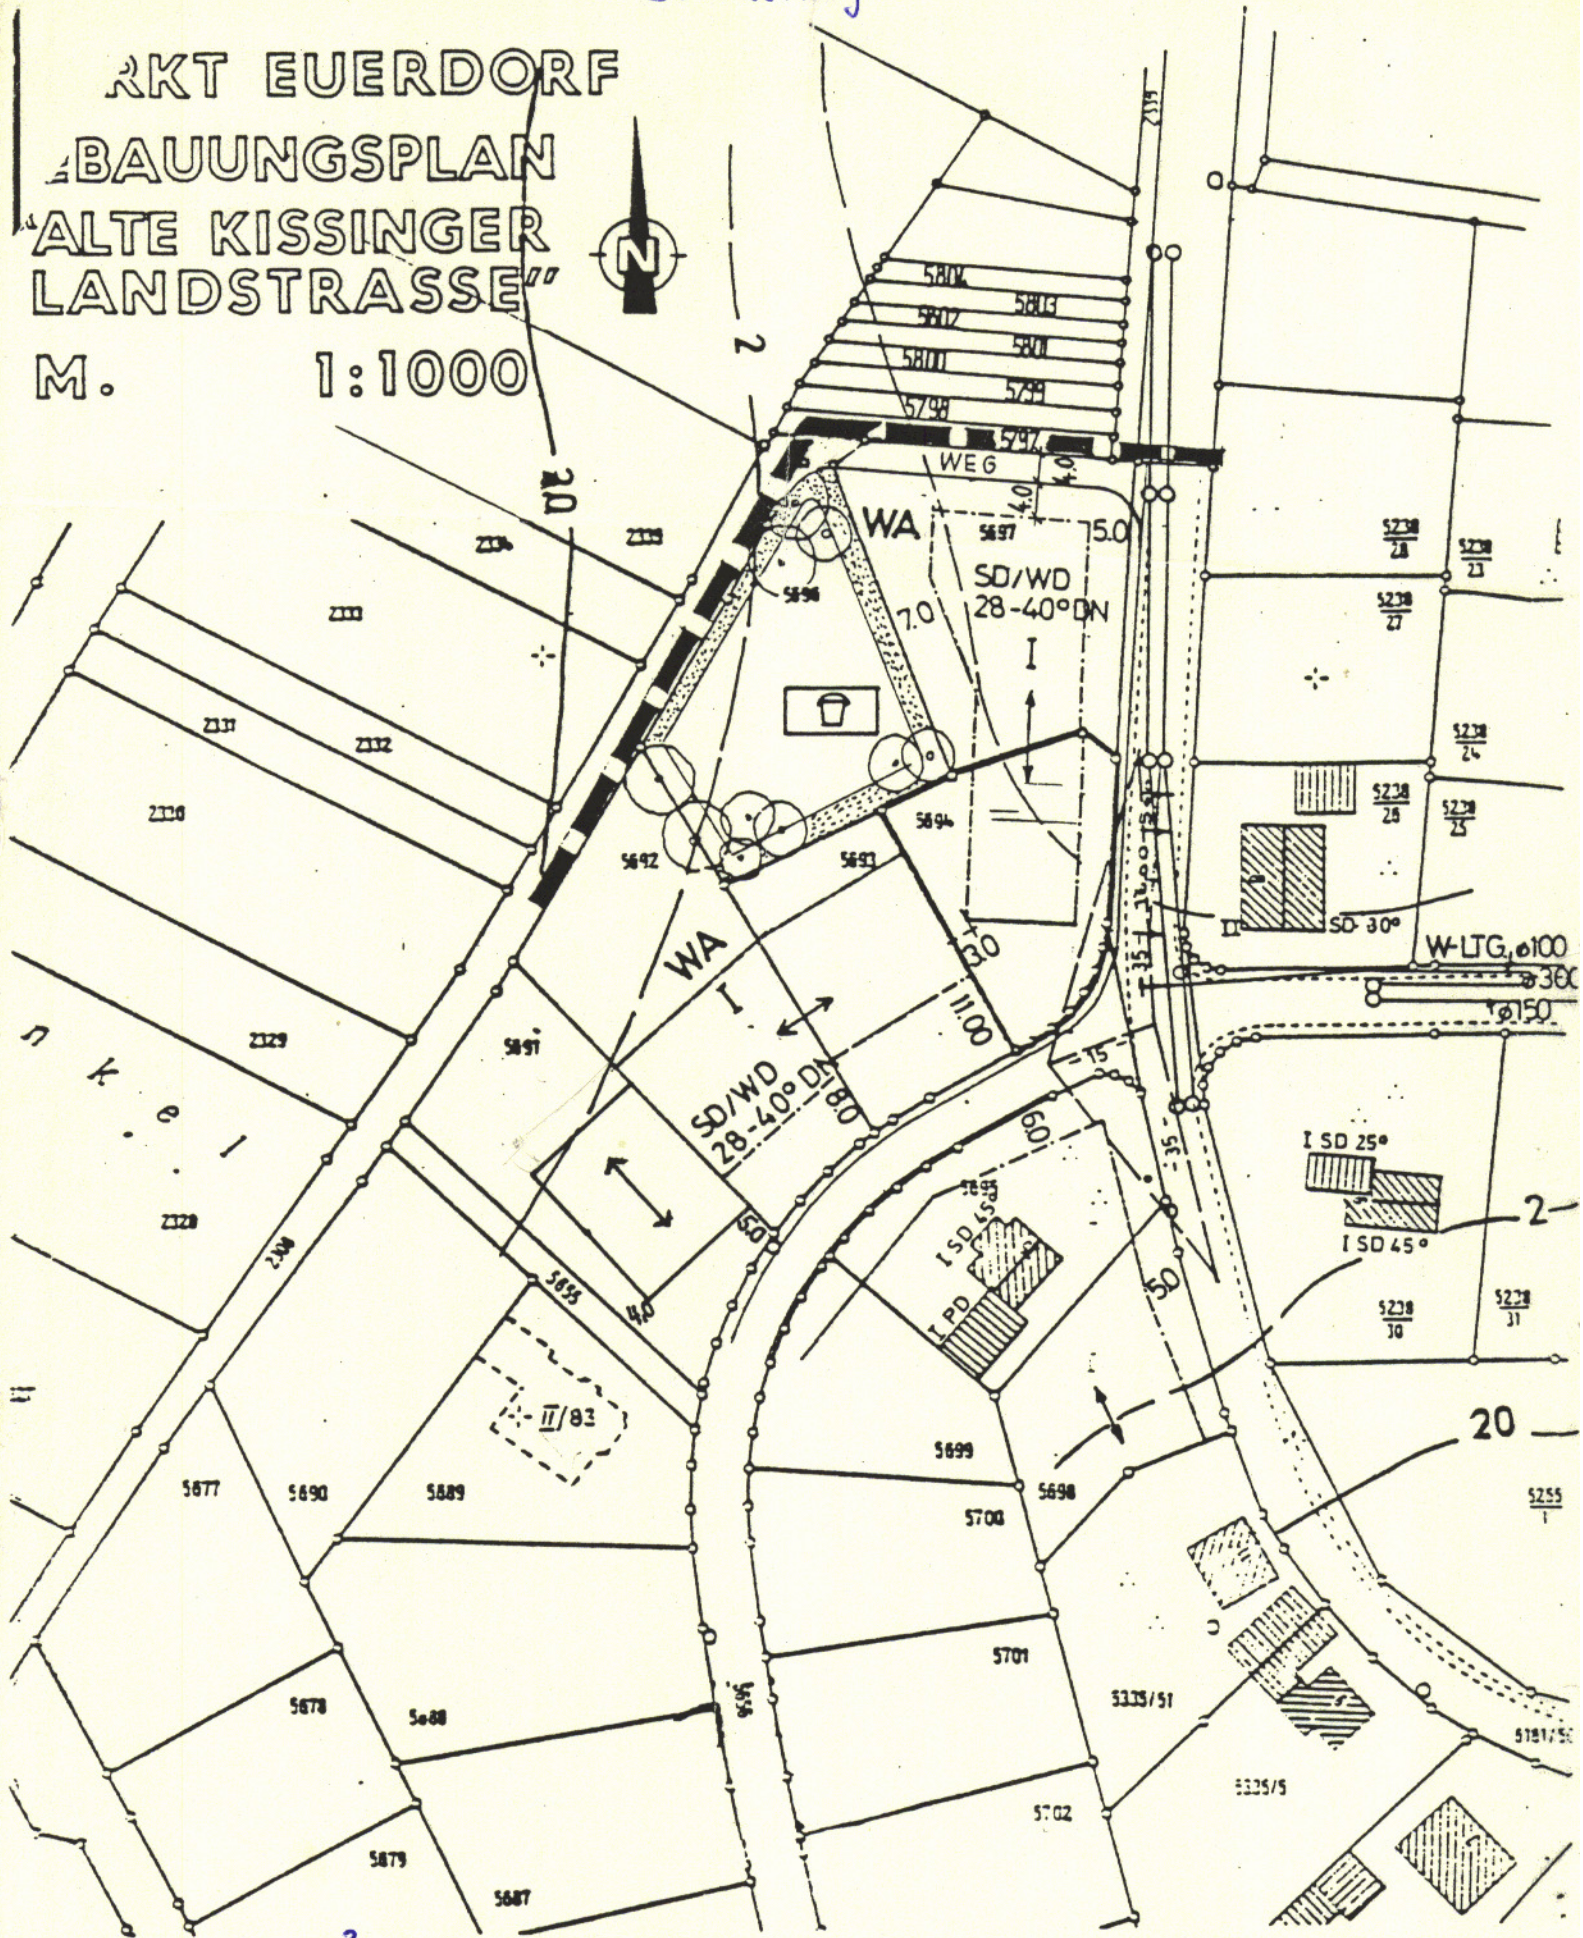

Vereinfachte ³ Änderung des rechtsverbindlichen Bebauungsplanes
"Alte Kissinger Landstraße" des Marktes Euerdorf, Landkreis
Bad Kissingen

Landratsamt Bad Kissingen 15. 11. 1984
Hochbauverwaltung - Le.

1. A.
Dipl.-Ing. Knapp
Baudirektor

Vermerk
Siehe Rückseite!

6