


RAMSTHAL

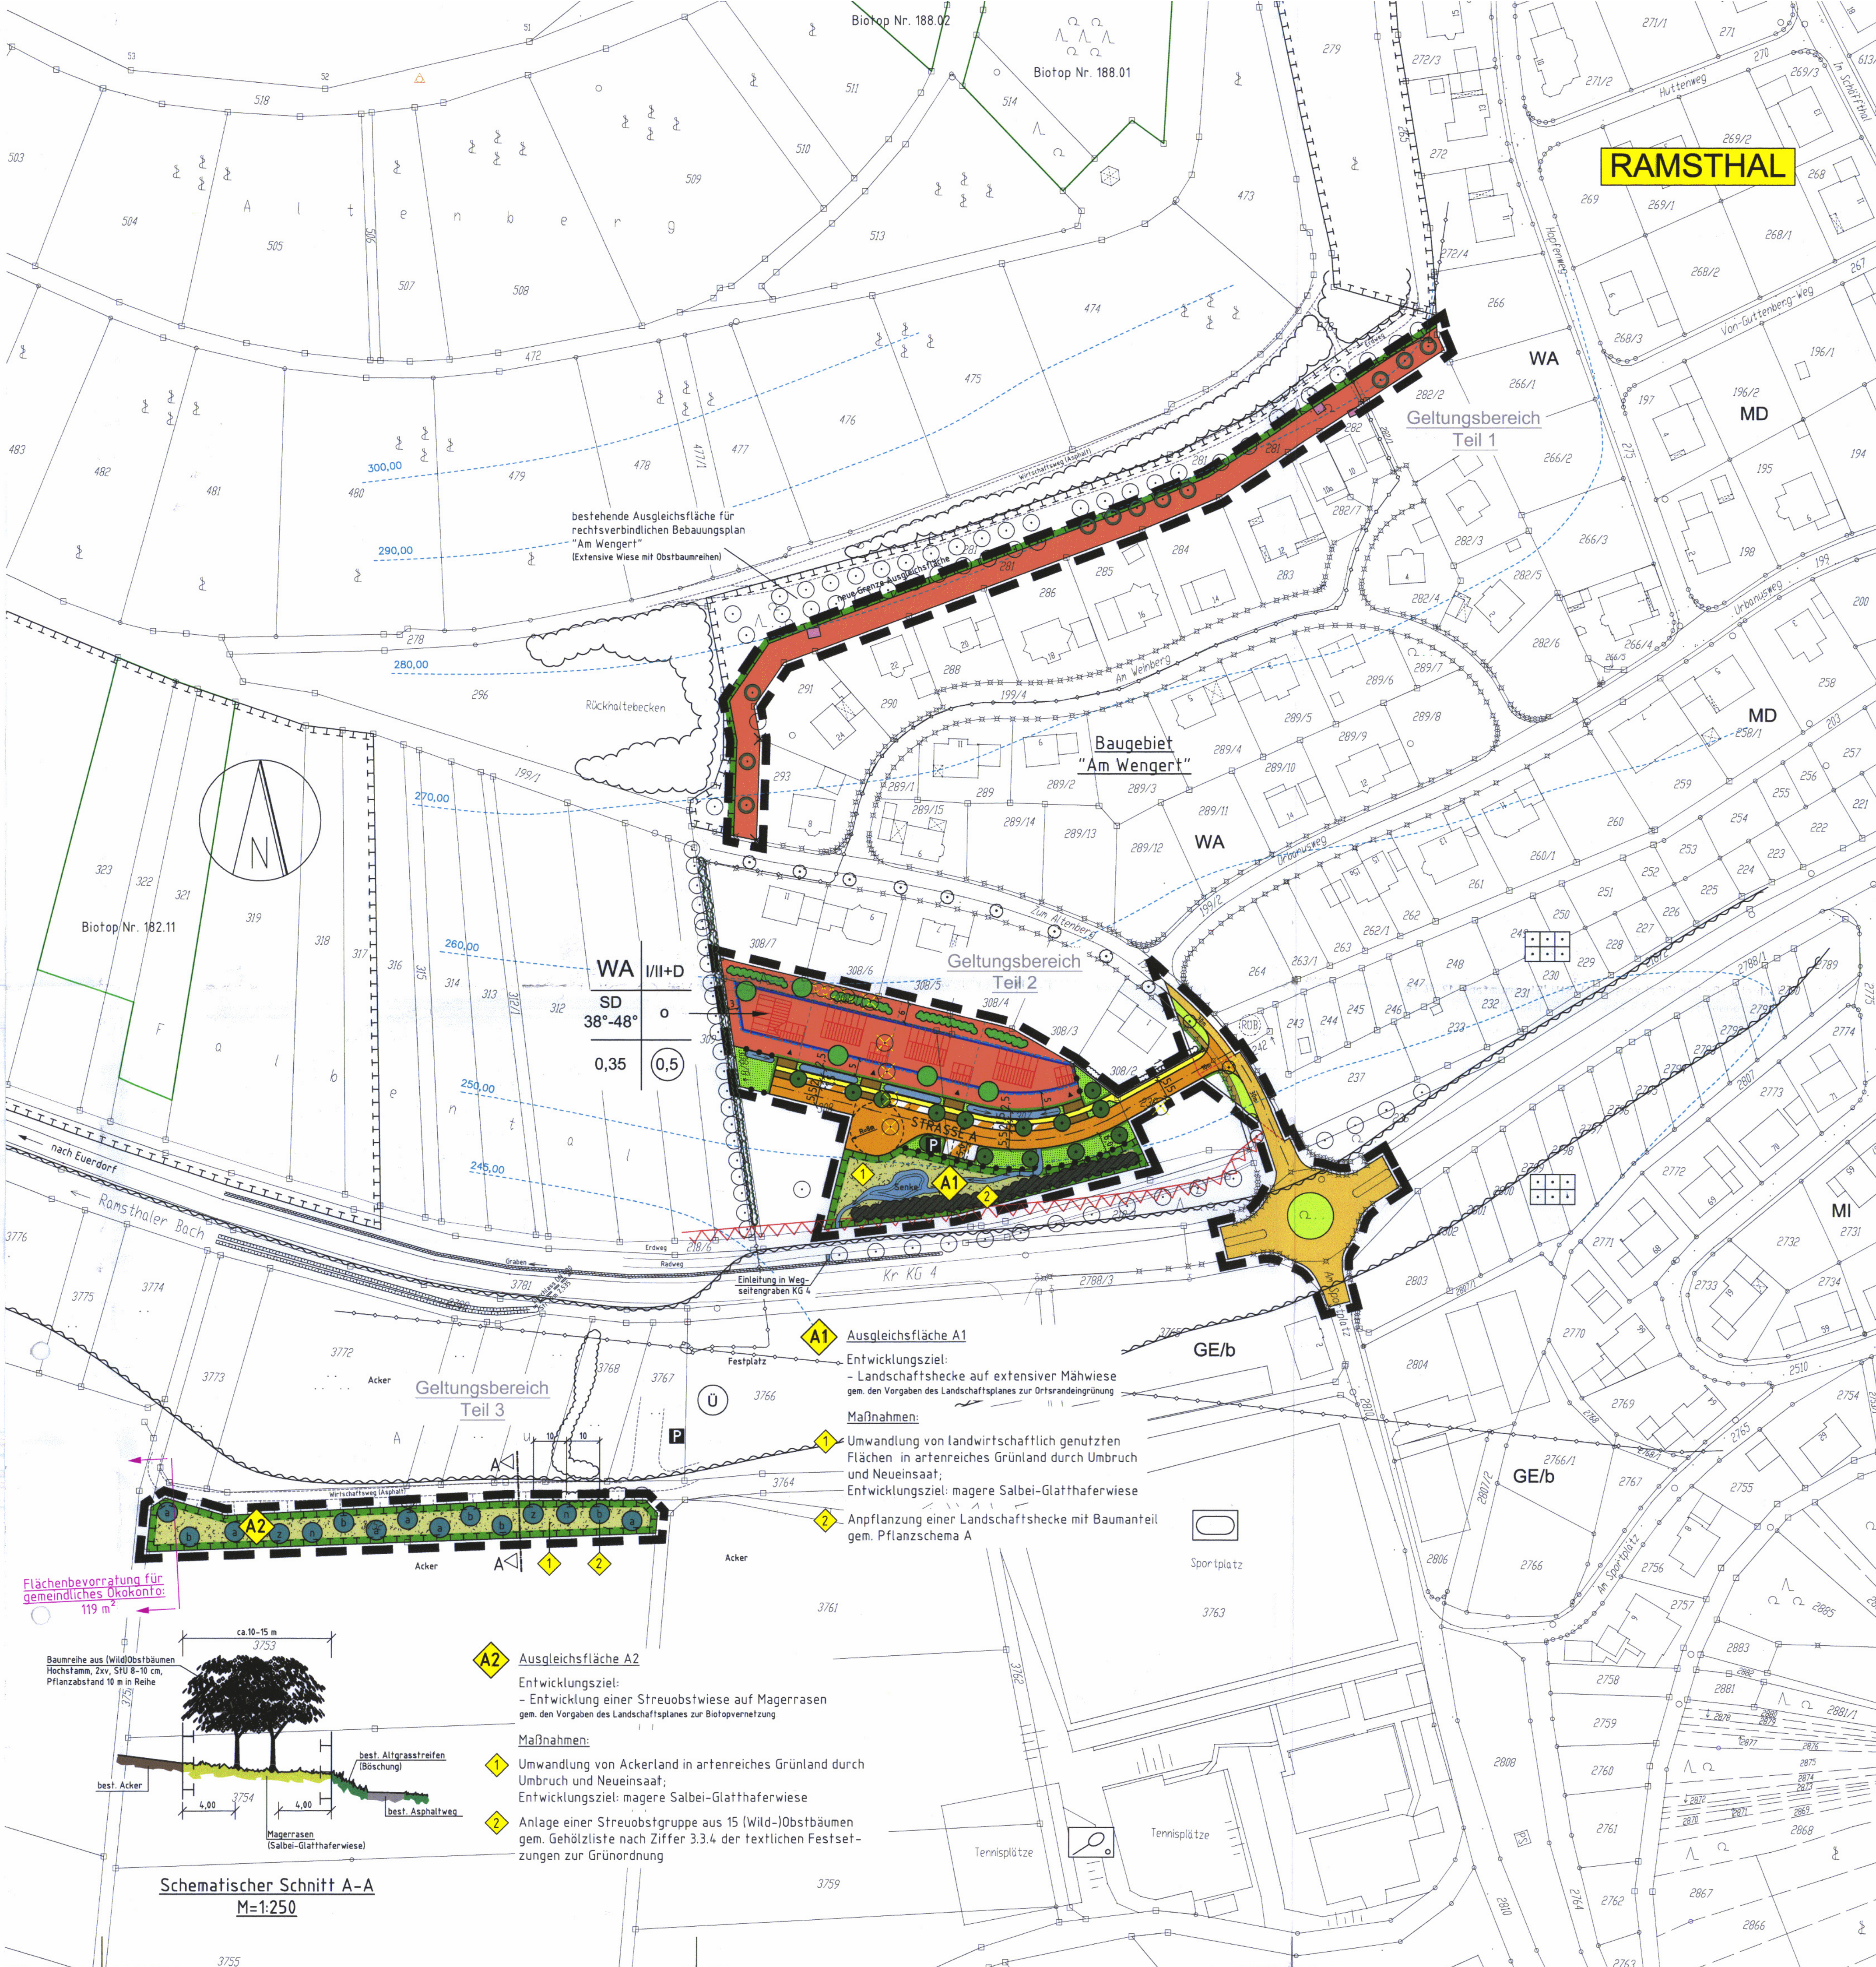


bestehende Ausgleichsfläche für rechtsverbindlichen Bebauungsplan "Am Wenger" (Extensive Wiese mit Obstbaumreihen)

WA I/II+D
SD 38°-48°
0,35 (0,5)

- A1 Ausgleichsfläche A1**
Entwicklungsziel:
- Landschaftshecke auf extensiver Mähwiese gem. den Vorgaben des Landschaftsplanes zur Ortsrandeingrünung
Maßnahmen:
1 Umwandlung von landwirtschaftlich genutzten Flächen in artenreiches Grünland durch Umbruch und Neueinsaat;
Entwicklungsziel: magere Salbei-Glatthaferwiese
2 Anpflanzung einer Landschaftshecke mit Baumanteil gem. Pflanzschema A

- A2 Ausgleichsfläche A2**
Entwicklungsziel:
- Entwicklung einer Streuobstwiese auf Magerrasen gem. den Vorgaben des Landschaftsplanes zur Biotopvernetzung
Maßnahmen:
1 Umwandlung von Ackerland in artenreiches Grünland durch Umbruch und Neueinsaat;
Entwicklungsziel: magere Salbei-Glatthaferwiese
2 Anlage einer Streuobstgruppe aus 15 (Wild-)Obstbäumen gem. Gehölzliste nach Ziffer 3.3.4 der textlichen Festsetzungen zur Grünordnung

Flächenbevorratung für gemeinschaftliches Ökokonto: 119 m²

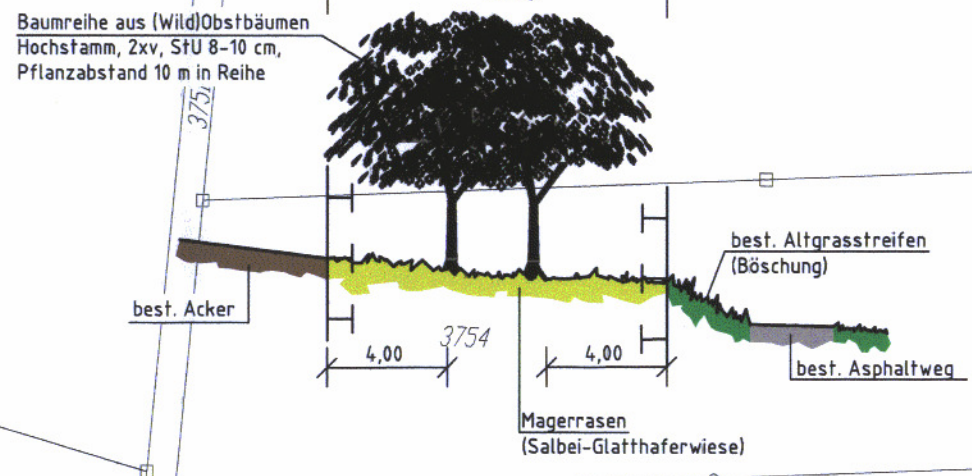

Schematischer Schnitt A-A
M=1:250