


SULZTHAL

N

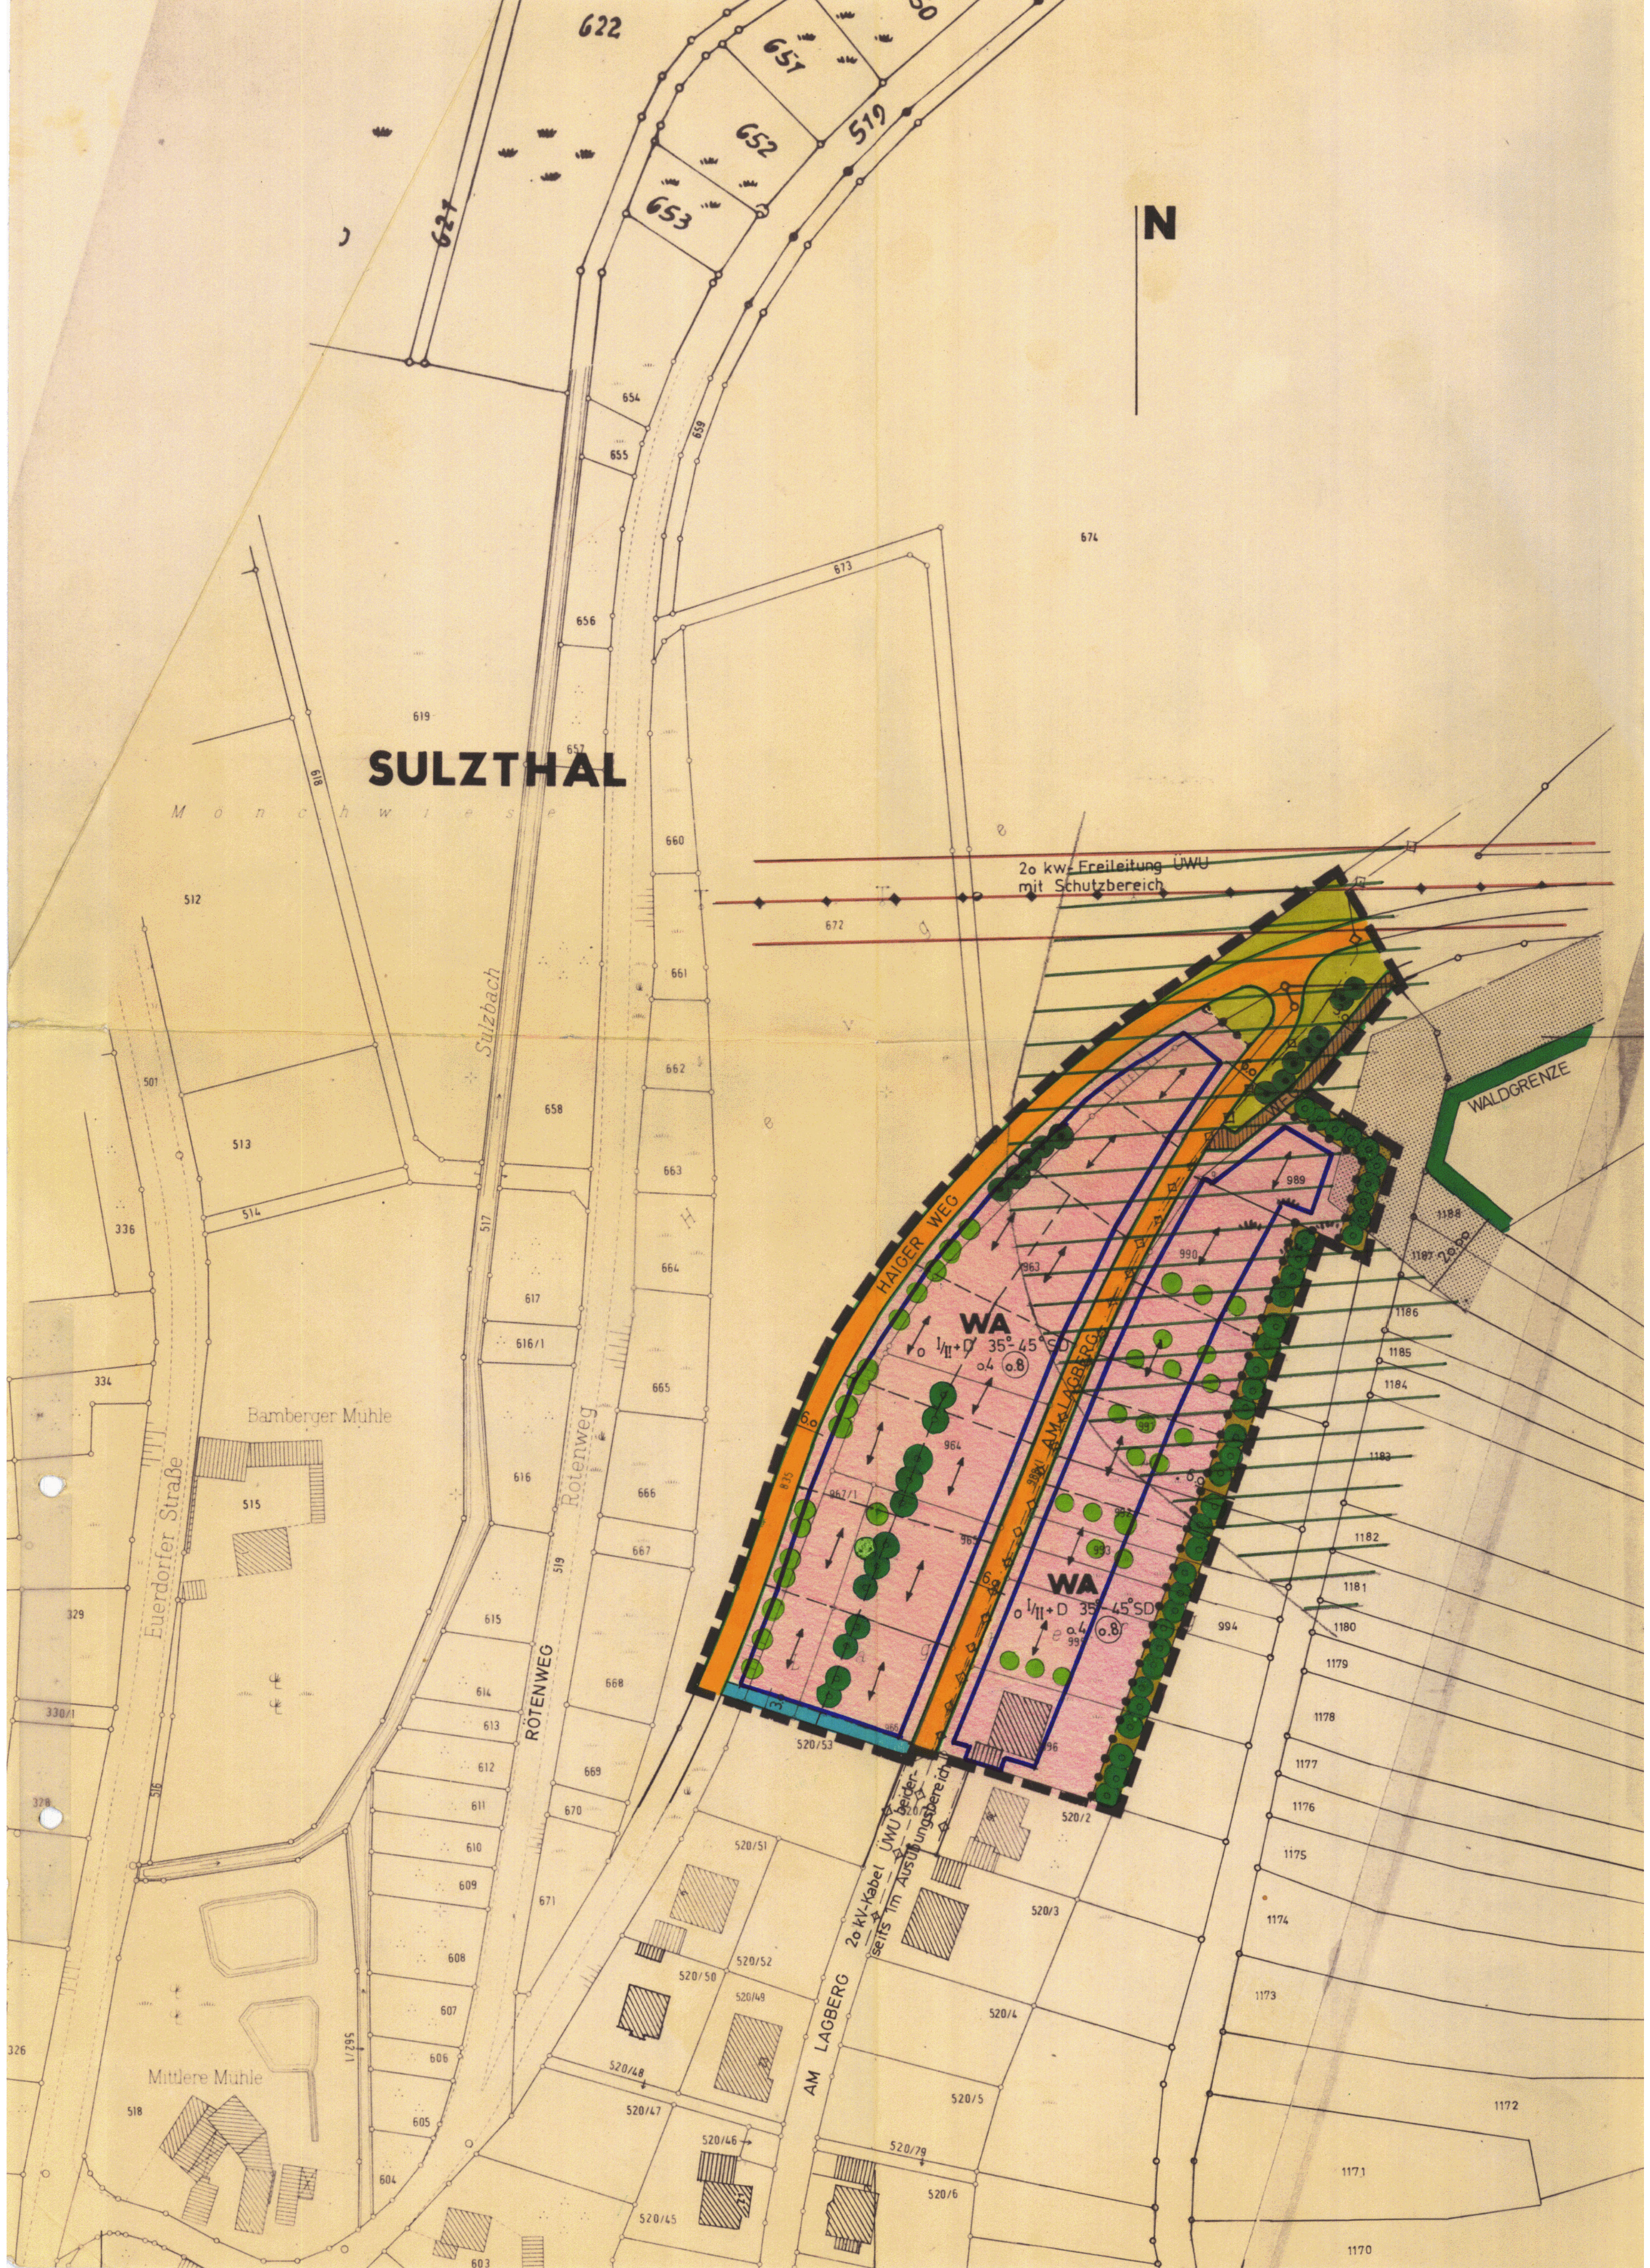

Monchwiess

Sulzbach

Bamberger Mühle

Euerdorfer Straße

Mittlere Mühle

RÖTENWEG

HAIGER WEG

AM LAGBERG

WALDGRENZE

2o kv. Freileitung UMW mit Schutzbereich

2o KV-Kabel UMW beiderseits im Ausleitungsbereich

WA
1/II + D 35° 45' SD
0.4 (0.8)

WA
1/II + D 35° 45' SD
0.4 (0.8)

1172

1171

1170